

Эксперт: Коммерческая Замоскворечье  
 Телефон: +7 (925) 010-47-97  
 e-mail: 4797@zamrealty.ru

www.ZamRealty.ru  
 Офис на Новослободской  
 Телефон: +7 (926) 012-81-13



ЛОТ № 220762

РОССИЯ, МОСКВА, УЛИЦА УЛОФА ПАЛЬМЕ, 1


**Продается помещение свободного назначения**  
**82 000 000 рублей**

Предлагаем к продаже коммерческое помещение площадью 369 м<sup>2</sup> в цоколе 15-этажного жилого дома. Улица Улофа Пальме, 1, Москва. Объект имеет хорошую транспортную доступность - до метро «Минская» всего 14 минут пешком. Объект находится на первой линии домов, что обеспечивает высокую проходимость и видимость. Предусмотрены отдельный вход с улицы и запасной выход. Внутреннее пространство включает два санузла и два подсобных помещения с потолками высотой 3 метра. Электрическая мощность составляет 50 кВт. Показ можно провести в любой удобный для Вас день.

Возможное  
назначение

салон красоты, бытовые услуги, ателье одежды, парикмахерская, спортзал, фитнес, коммерция, шоурум, спа салон, арендный бизнес, зоомагазин, зоотовары, интернет магазин, клиентский офис, нотариальная контора, пункт выдачи, рабочее место, рабочий кабинет, свободное назначение, склад, студия танцев, тату салон, типография, товары для дома, торговая площадь, торговля, торговое, турагенство, услуги, учебный центр


Тип сделки	Продажа	Этажей	15
Тип недвижимости	Коммерческая	Высота потолков	3 м.
Подтип	ПСН	Общая площадь	347 м <sup>2</sup>
Метро	Минская	Тип здания	Жилой дом
Путь до метро	Пешком	Тип здания	Жилое
Время до метро	14 мин.	Электрическая мощность	18 кВт
Этаж	-1	Добавлено	2025-07-21 18:19:03

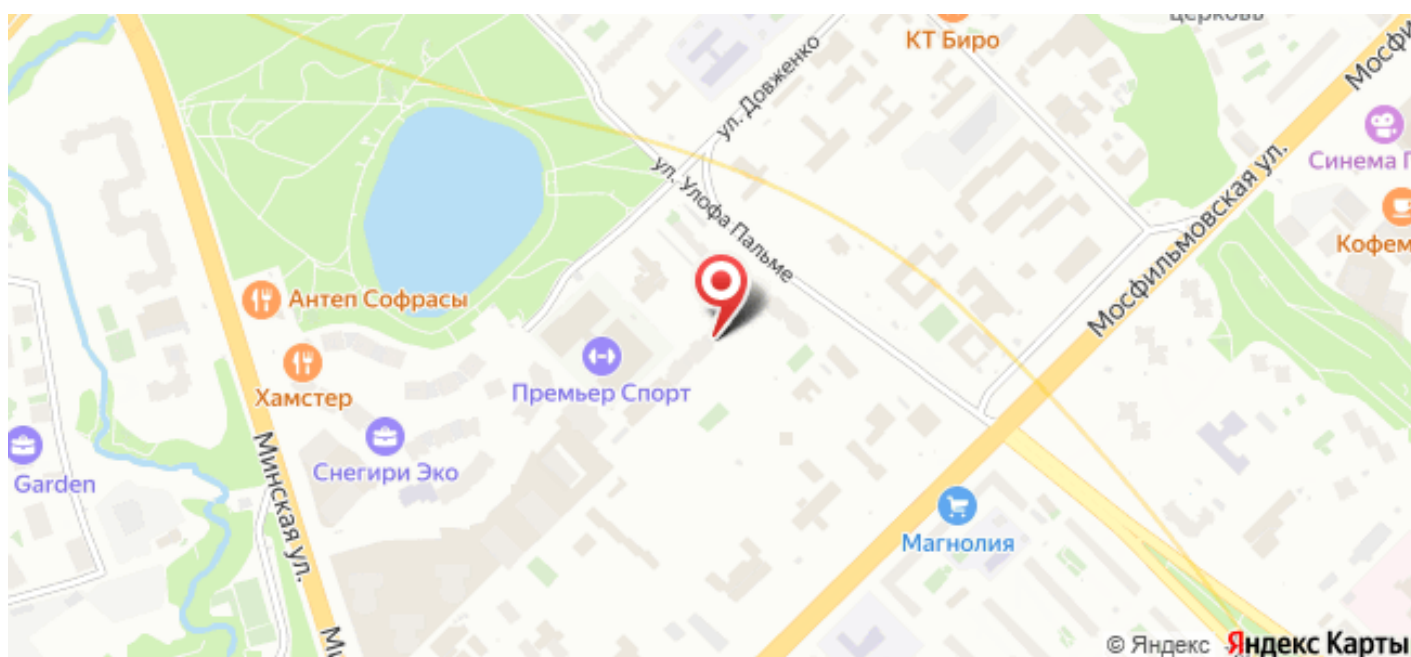

Лот 220762




Лот 220762

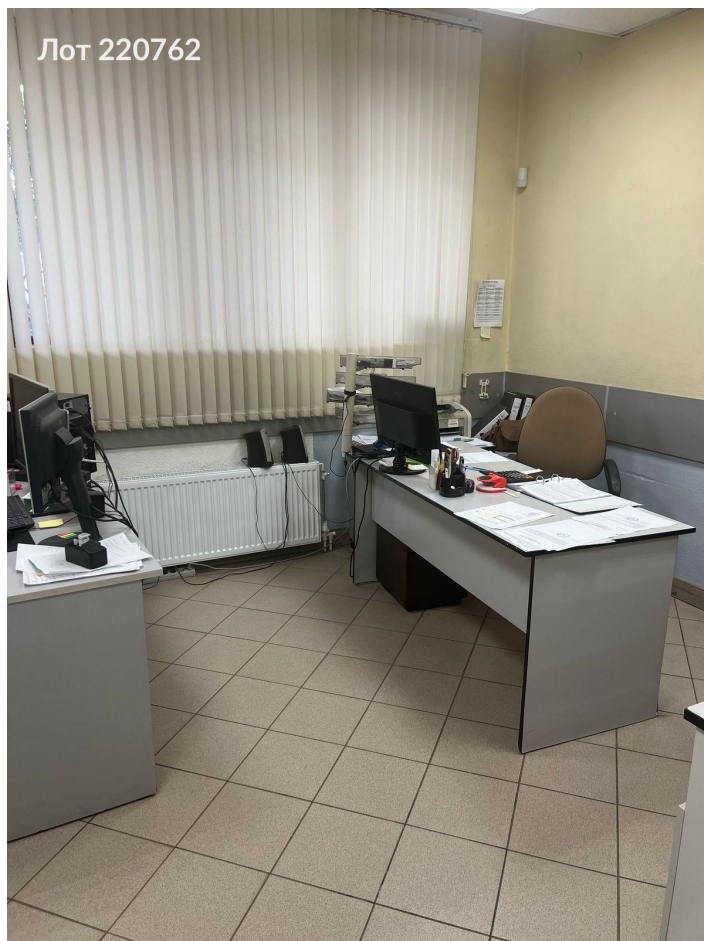

Лот 220762



Лот 220762

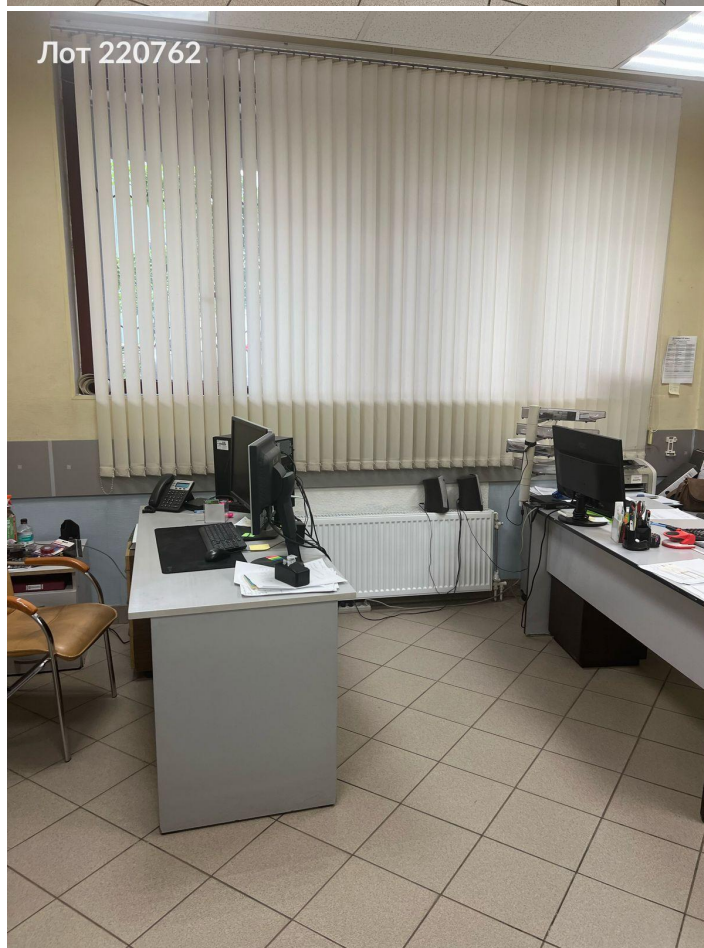




Лот 220762




Лот 220762

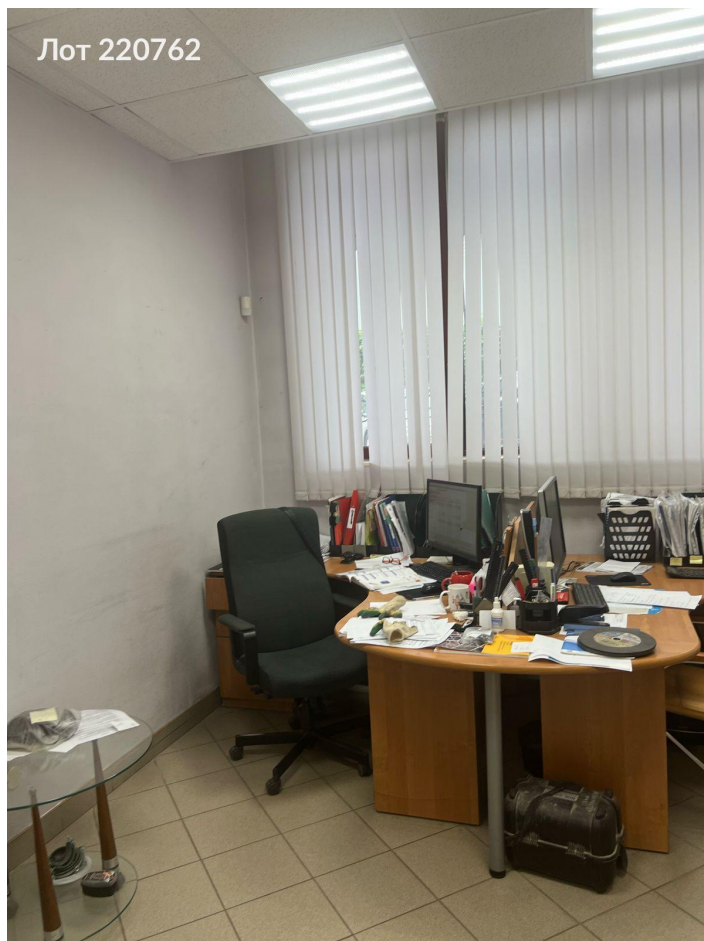

Лот 220762



Лот 220762

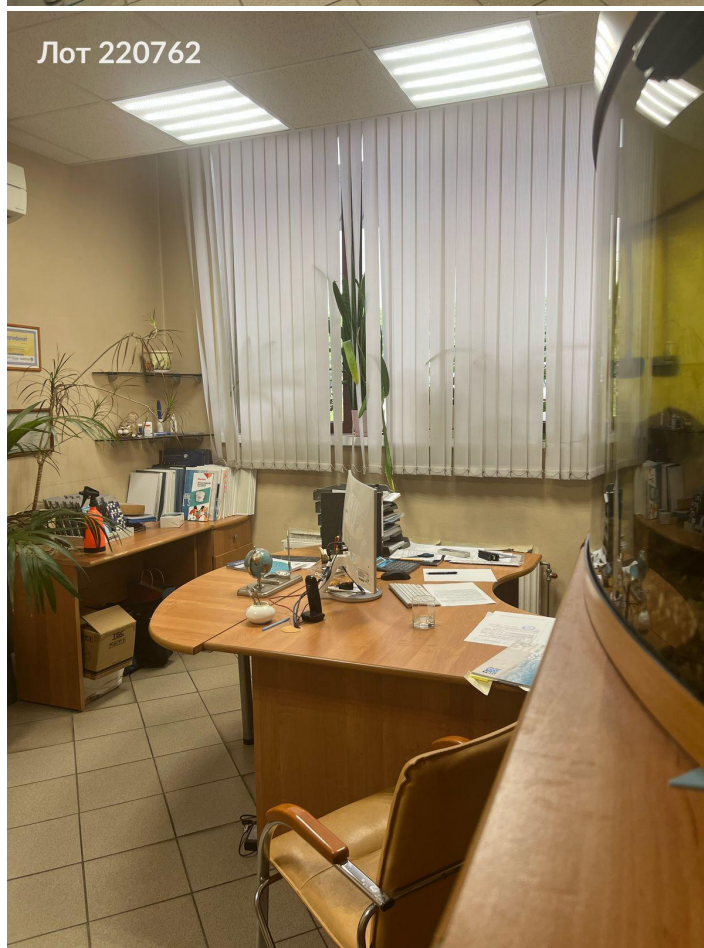




Лот 220762



Лот 220762



Лот 220762

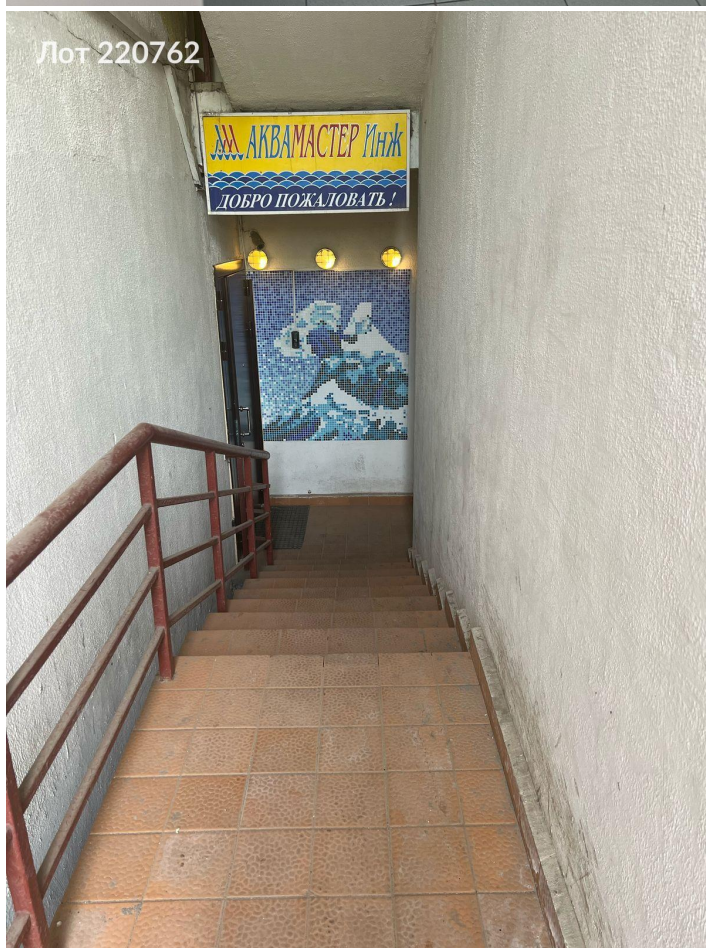

Лот 220762





Лот 220762




Лот 220762



Лот 220762



Лот 220762

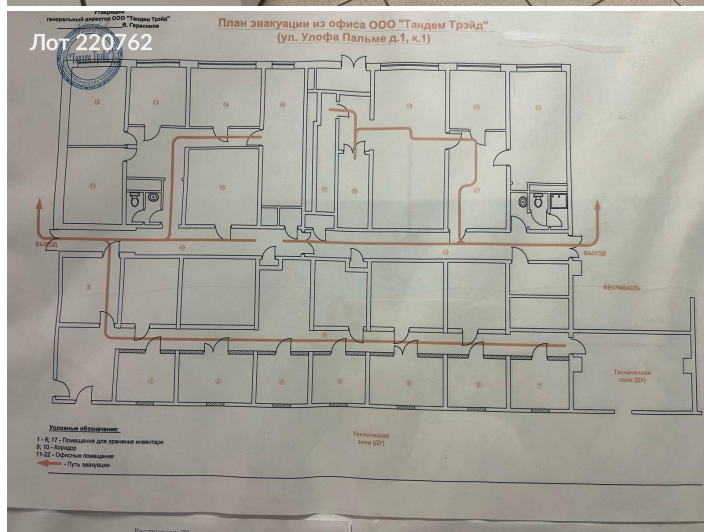




Лот 220762



Лот 220762

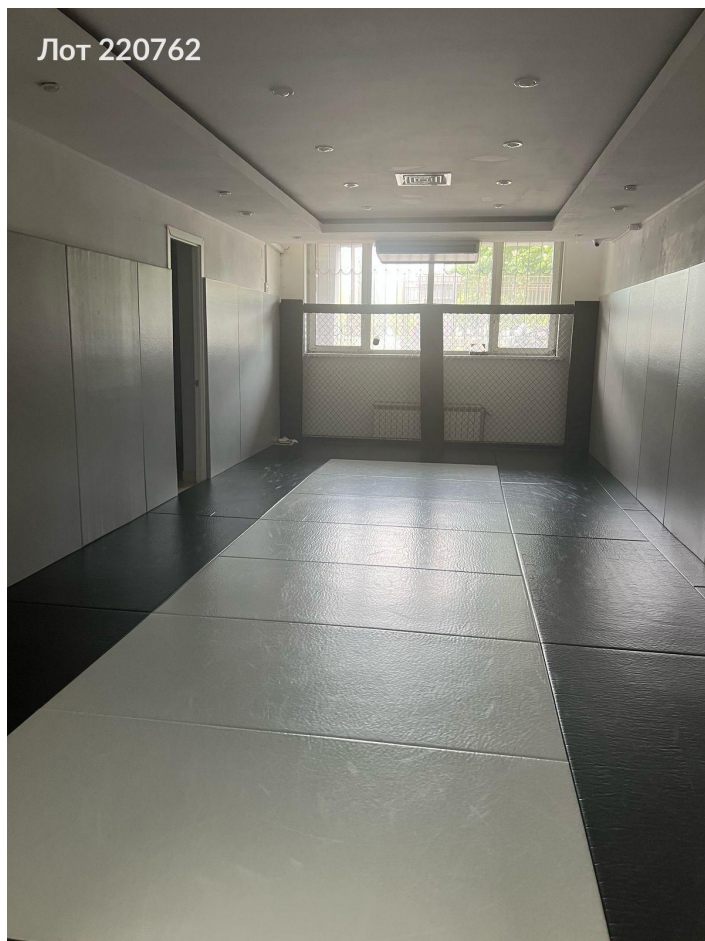

Лот 220762



Лот 220762









Лот 220762



Лот 220762



Лот 220762



ПОЭТАЖНЫЙ ПЛАН			
НА ЧИСТЫЙ	цоколь-4	КВАР.	№ 1
КОРП. (СТР.) №	( )	ПОМЕЩ.	№ 1
ПО (УЛЛЕР.)		ул. Улофа Пальме	
Западный административный округ		г. МОСКВЫ	

**ДЕЙСТВИТЕЛЬНО В  
ТЕЧЕНИЕ 1 ГОДА**

**ЦОКОЛЬНЫЙ ЭТАЖ - 4**

БЮРО ТЕХНИЧЕСКОЙ  
ИНВЕНТАРИЗАЦИИ  
«ЗАПАДНОЕ-2»  
г. Москва

Поэтажный план составлен по состоянию на 18 ноября 2002 г.			
Исполнитель	Кондакова М. М.	Проверил	Муханбетжанова Н.В.
		27 сентября 2005 г.	

Масштаб 1:200